Anexo I.F - Planta Baixa do Prédio Principal

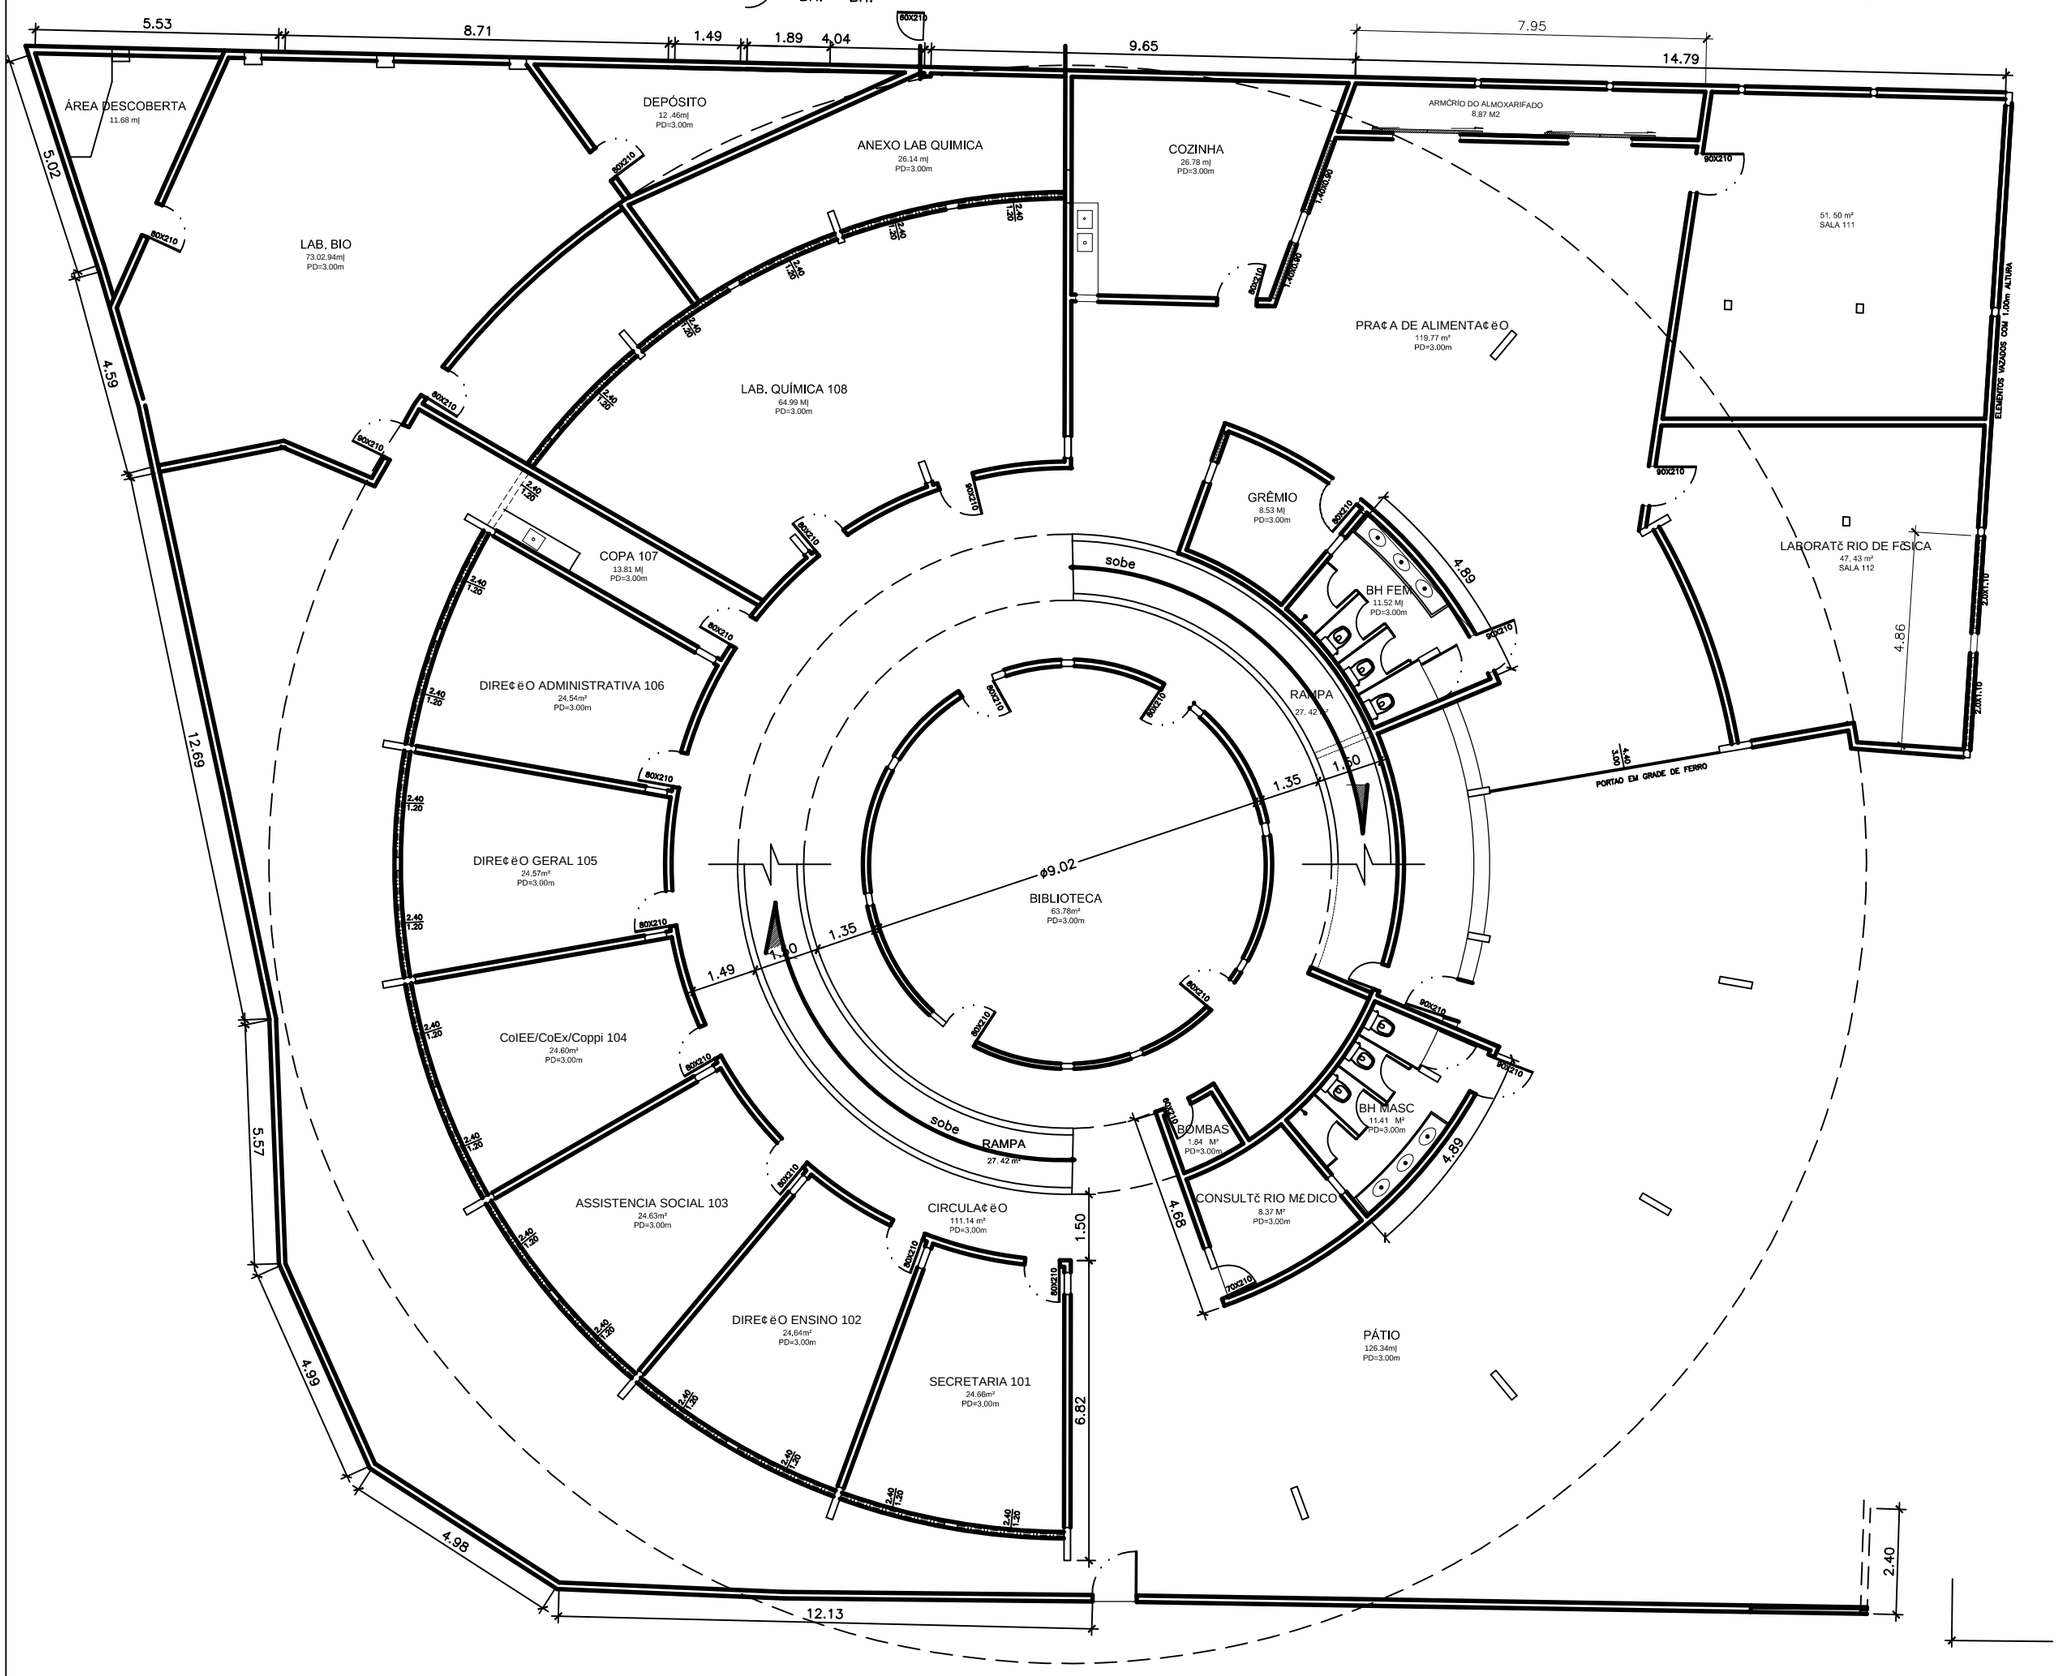

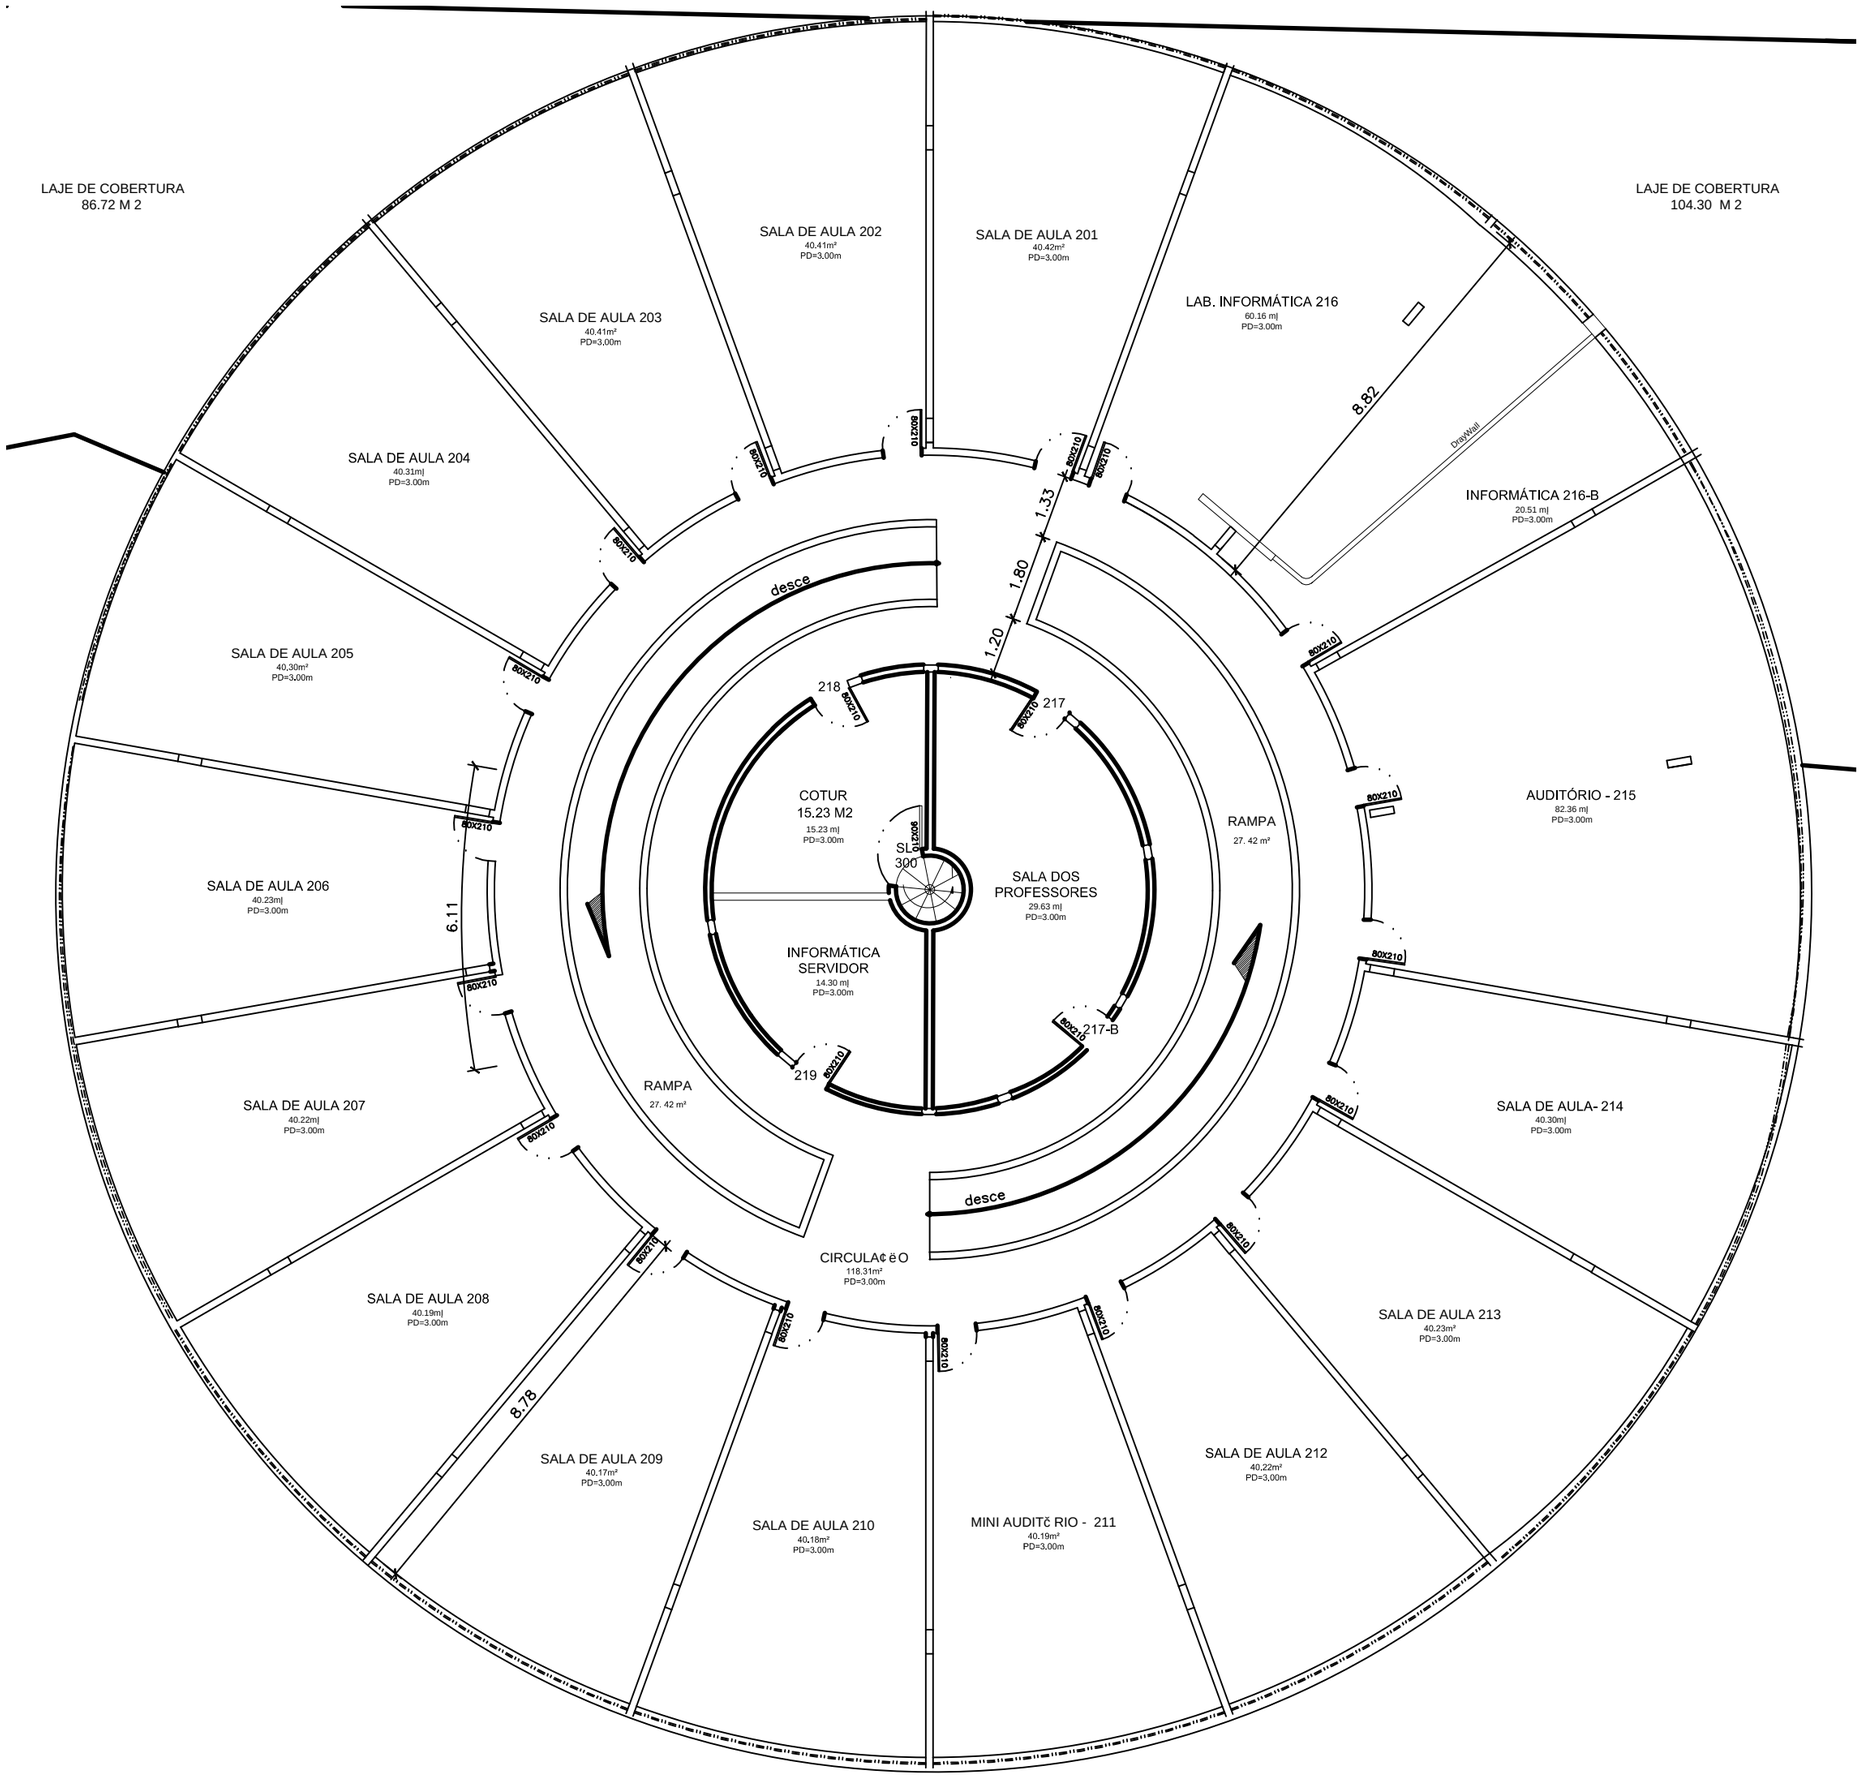
LAJE DE COBERTURA
86.72 M 2
LAJE DE COBERTURA
104.30 M 2
SALA DE AULA 202
40.41m²
PD=3.00m
SALA DE AULA 201
40.42m²
PD=3.00m
SALA DE AULA 203
40.41m²
PD=3.00m
LAB. INFORMÁTICA 216
60.16 mj
PD=3.00m
8.82
Drywall
SALA DE AULA 204
40.31mj
PD=3.00m
INFORMÁTICA 216-B
20.51 mj
PD=3.00m
1.33
1.80
1.20
desce
SALA DE AULA 205
40,30m²
PD=3.00m
218
217
COTUR
15.23 M2
15.23 mj
PD=3.00m
RAMPA
27. 42 m²
AUDITÓRIO - 215
82.36 mj
PD=3.00m
SL
300
SALA DOS
PROFESSORES
29.63 mj
PD=3.00m
SALA DE AULA 206
40.23mj
PD=3.00m
6.11
INFORMÁTICA
SERVIDOR
14.30 mj
PD=3.00m
217-B
219
RAMPA
27. 42 m²
SALA DE AULA 207
40.22mj
PD=3.00m
SALA DE AULA- 214
40.30mj
PD=3.00m
desce
CIRCULA¢ ëO
118.31m²
PD=3.00m
SALA DE AULA 208
40.19mj
PD=3.00m
SALA DE AULA 213
40.23m²
PD=3.00m
8.78
SALA DE AULA 209
40,17m²
PD=3,00m
SALA DE AULA 212
40,22m²
PD=3,00m
SALA DE AULA 210
40,18m²
PD=3.00m
MINI AUDITč RIO - 211
40.19m²
PD=3.00m
80X210